


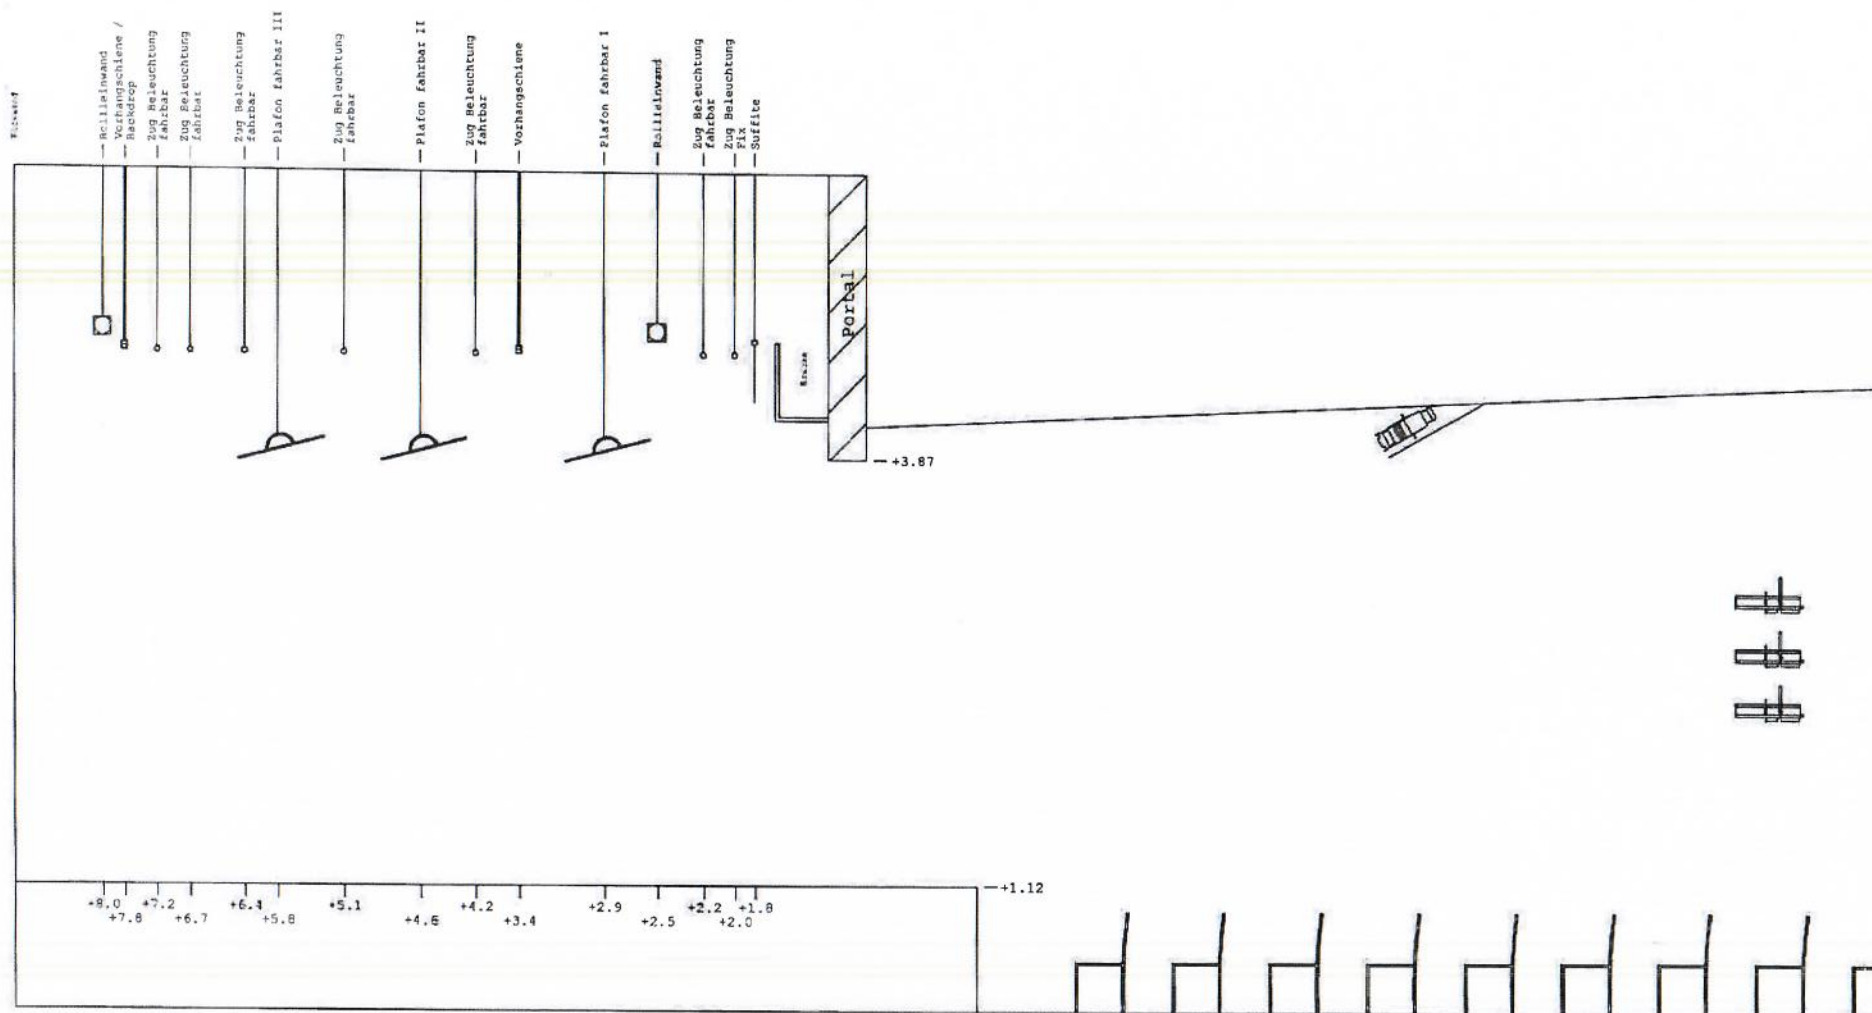

chrigu blum
Licht Bühnendesign

chrigu blum
Licht & Bühnendesign

info@chrigublum.ch
www.chrigublum.ch

Tel: +41 79 920 44 14

Objekt Stadthofsaal Uster

Detail Bühne

Unit: m (Meter)

Ref. Chrigu Blum

dat. 08.2012

Rohrdurchmesser Bühnenzüge: 5cm

Stromabgänge: Stageleft

1 x CEE 63

1 x CEE 32

Saallicht auf separatem Pult Bühne/Saal
kein DMX