


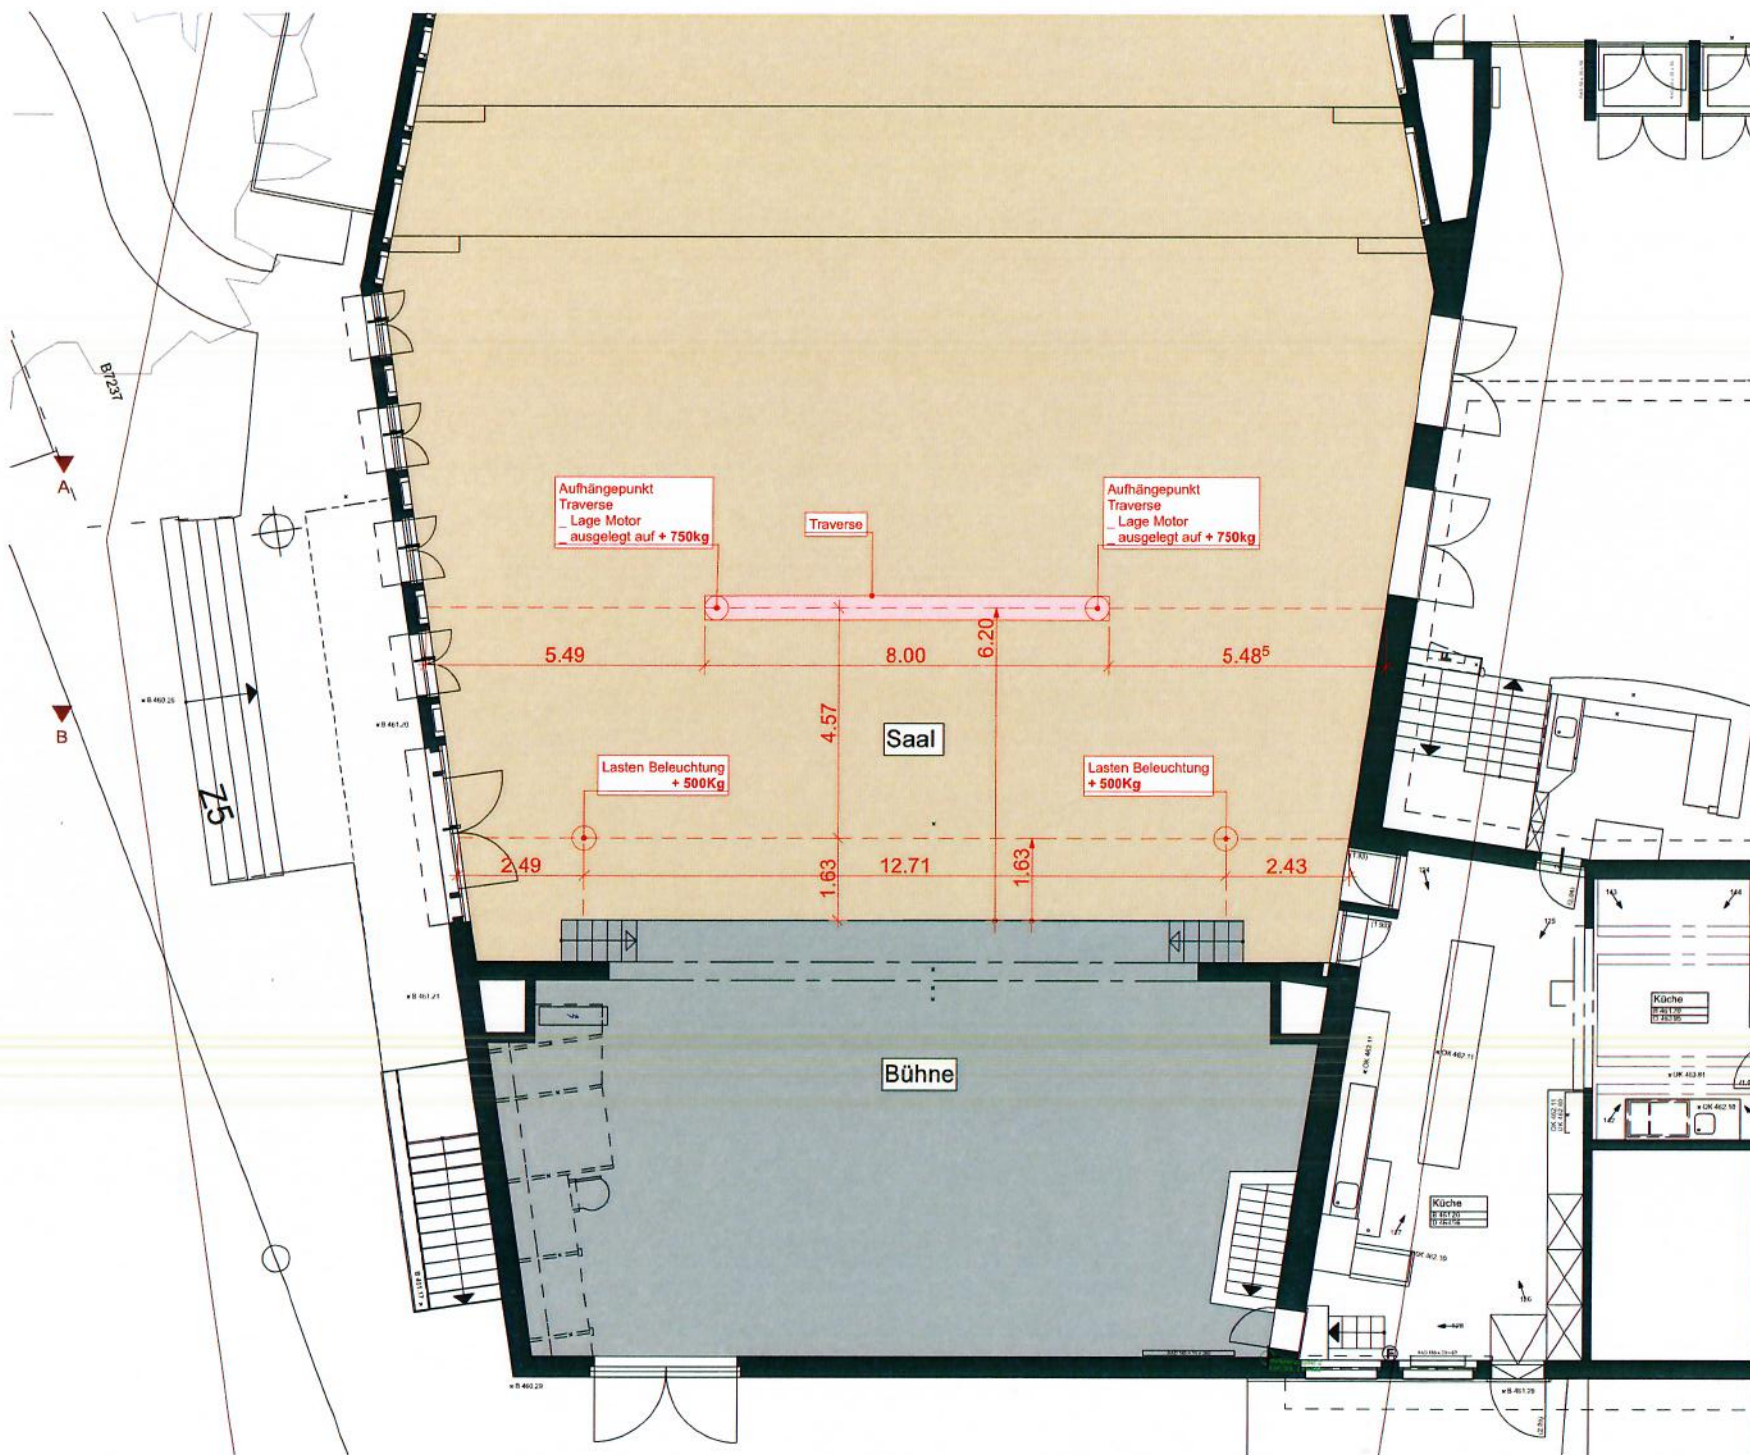

Bischoff+Partner AG

dipl. Architekten HTL/FH

Architektur

Planung

Baumanagement

Tel. 044 905 60 70

Fax 044 905 60 77

Info@bischoff-partner.ch

Seestrasse 102

CH-8612 Uster

BAULEITUNG

Bischoff+ Partner AG

Seestrasse 102

8610 Uster

044 905 60 74

079 373 03 60

BAUHERRSCHAFT

Stadt Uster

GF Liegenschaften

Bahnhofstrasse 17

8610 Uster

0174.3 Dachsanierung

Stadthofsaal Uster

Stadthofsaal

8610 Uster



Plan-Nr

174-360-BT

Format

A3

Datum

03.09.2014

Gez

Rev

1:100 bei A3

Beleuchtung Bühne

_ Lage Lastenpunkte

_ Lage Traverse